

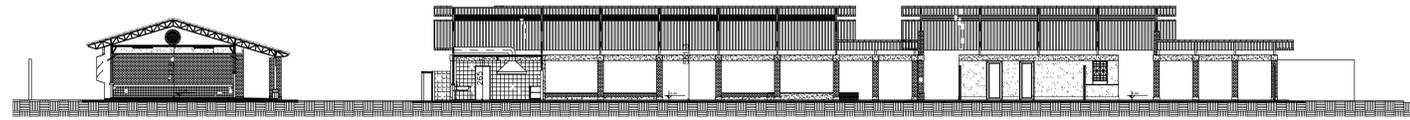




Corte AA
Esc.: 1:150

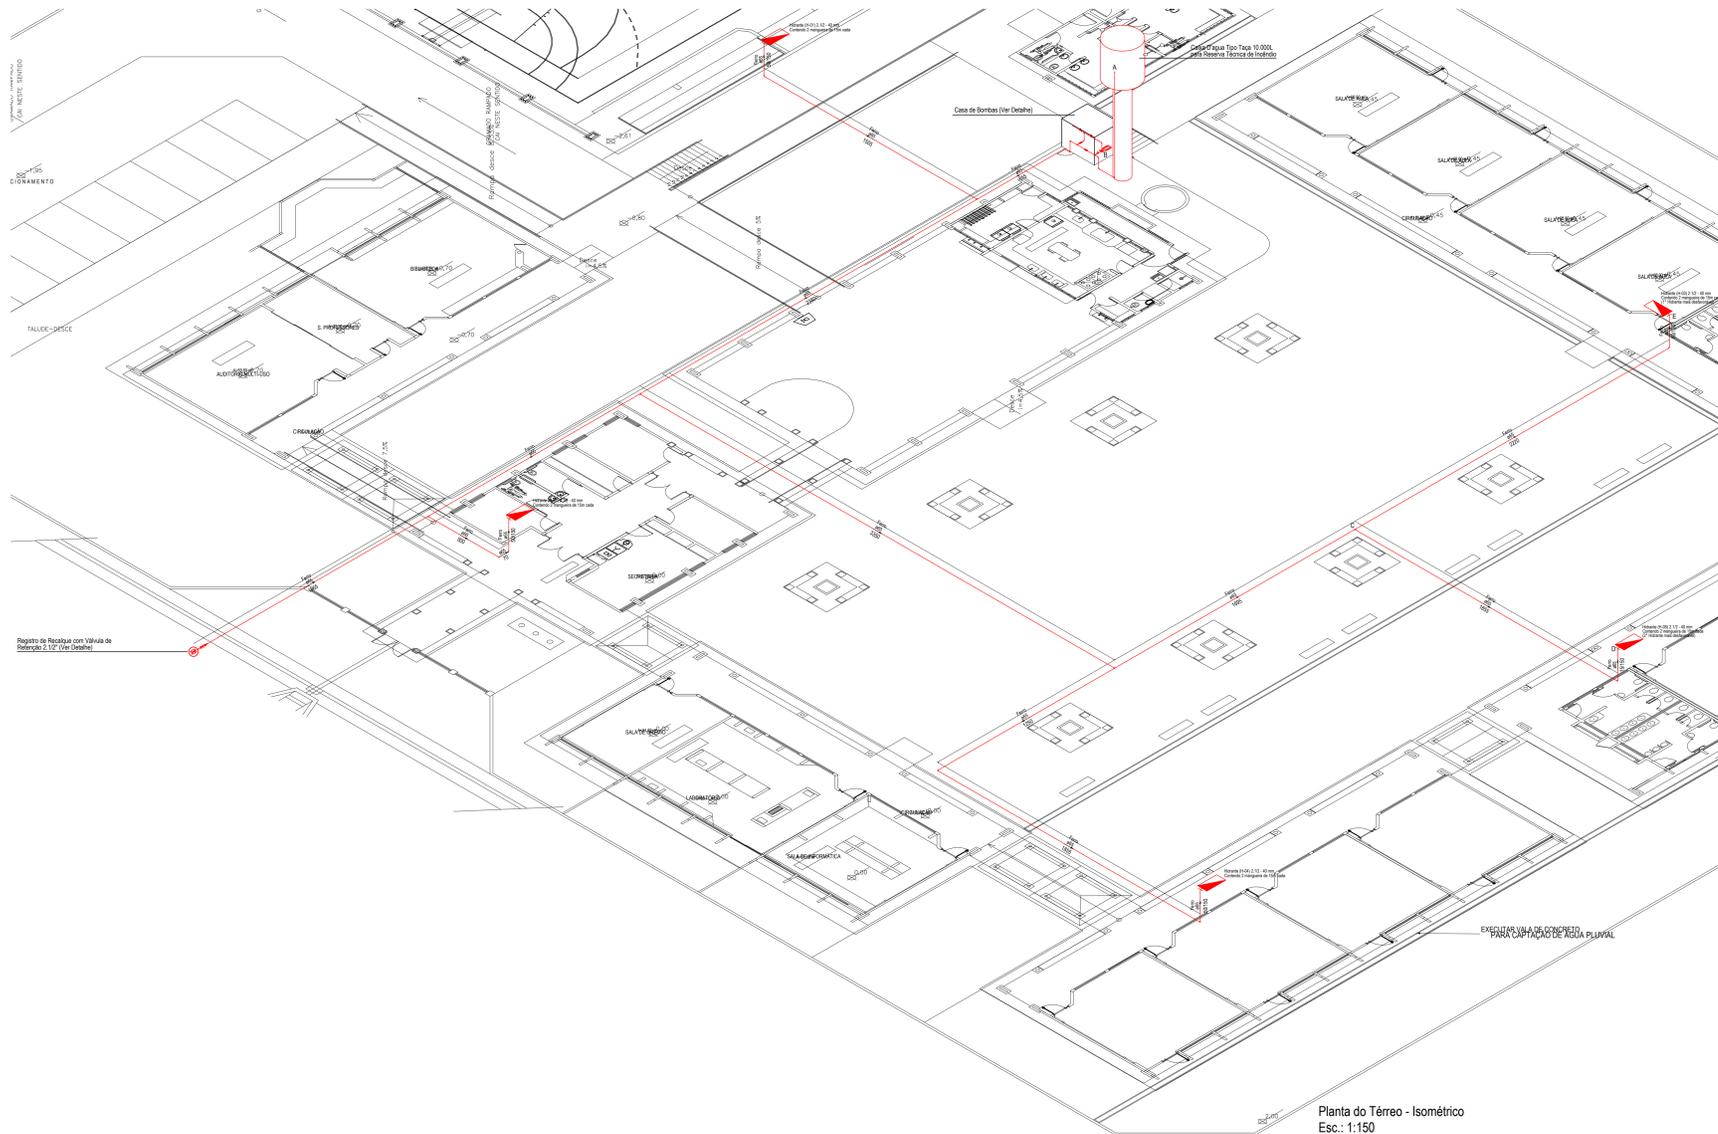

Corte BB
Esc.: 1:150

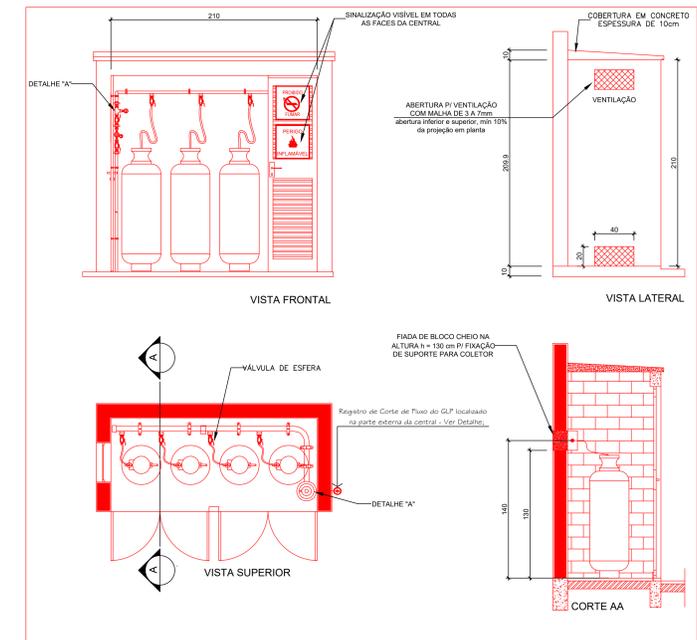

Planta do Térreo - Isométrico
Esc.: 1:150

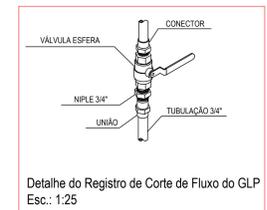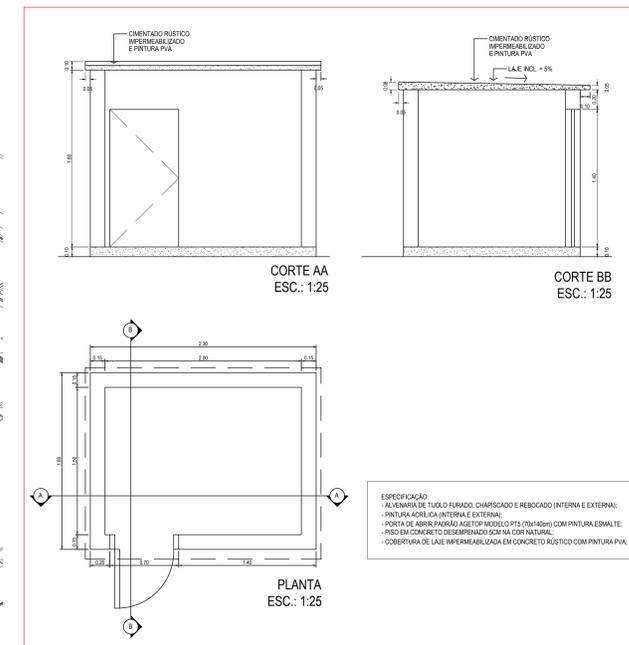

Detalhe do Registro de Corte de Fluxo do GLP
Esc.: 1:25

ESTADO DE GOIÁS
CORPO DE BOMBEIROS MILITARES
PROCESSO Nº 1994032

ESTADO DE GOIÁS
SECRETARIA DE ESTADO DE EDUCAÇÃO
SUPERINTENDÊNCIA DE INFRAESTRUTURA
GERÊNCIA DE PROJETOS E INFRAESTRUTURA

PROCESO ANALISADO E APROVADO DIGITALMENTE.

A aprovação deste processo somente terá validade com a apresentação do respectivo Certificado de Aprovação, o qual será disponibilizado no site do Corpo de Bombeiros Militar do Estado de Goiás: www.cbmgm.org.br

As informações relativas a este processo e a execução de sua aprovação poderão ser consultadas no site do CBMGM, de acordo com as datas e orientações constantes no Certificado de Aprovação.

GERÊNCIA DE PROJETOS E INFRAESTRUTURA
APROVADO

TECNICO RESPONSÁVEL PELA APROVAÇÃO

CEPI SANTO ANTÔNIO DO DESCOBERTO
CONSTRUÇÃO DE ESCOLA
IMPLANTAÇÃO ESCOLA PADRÃO SÉCULO XXI

ENDEREÇO
RUA 10 C/ RUA 2 E RUA 5 - QD. 18 - APM-1 - VILA MONTES CLAROS 9 - CEP: 72.900-000 - SANTO ANTÔNIO DO DESCOBERTO / GOIÁS

ÁREA DO TERRENO	ÁREA PERMEAR	ÁREA EXISTENTE	ÁREA A DEMOLIR	ÁREA A CONSTRUIR	ÁREA TOTAL CONSTRUÇÃO
8.900,25m ²					2.871,17m ²

AUTOR: ARO THALES GONDIM SEDUC - CREA 14486/4

RET DA OBRA:

PROPRIETÁRIO SECRETARIA DE ESTADO DA EDUCAÇÃO - CNPJ Nº 08.408.705/0001-30
PREPOSTO JESSICA ALVES BUENO SOUSA - CPF: 033.178.021-62

INCÊNDIO

TPO DE PROJETO

ISOMÉTRICO
CORTESES
DETALHES

ASSUNTO

DATA	FECHA	REVISÃO	Nº REVISÃO
JUNHO / 2022	INDICADA	000	120.516.18

REV.	DATA	DESCRIÇÃO	VISTO

04/04

FOLHA